


A

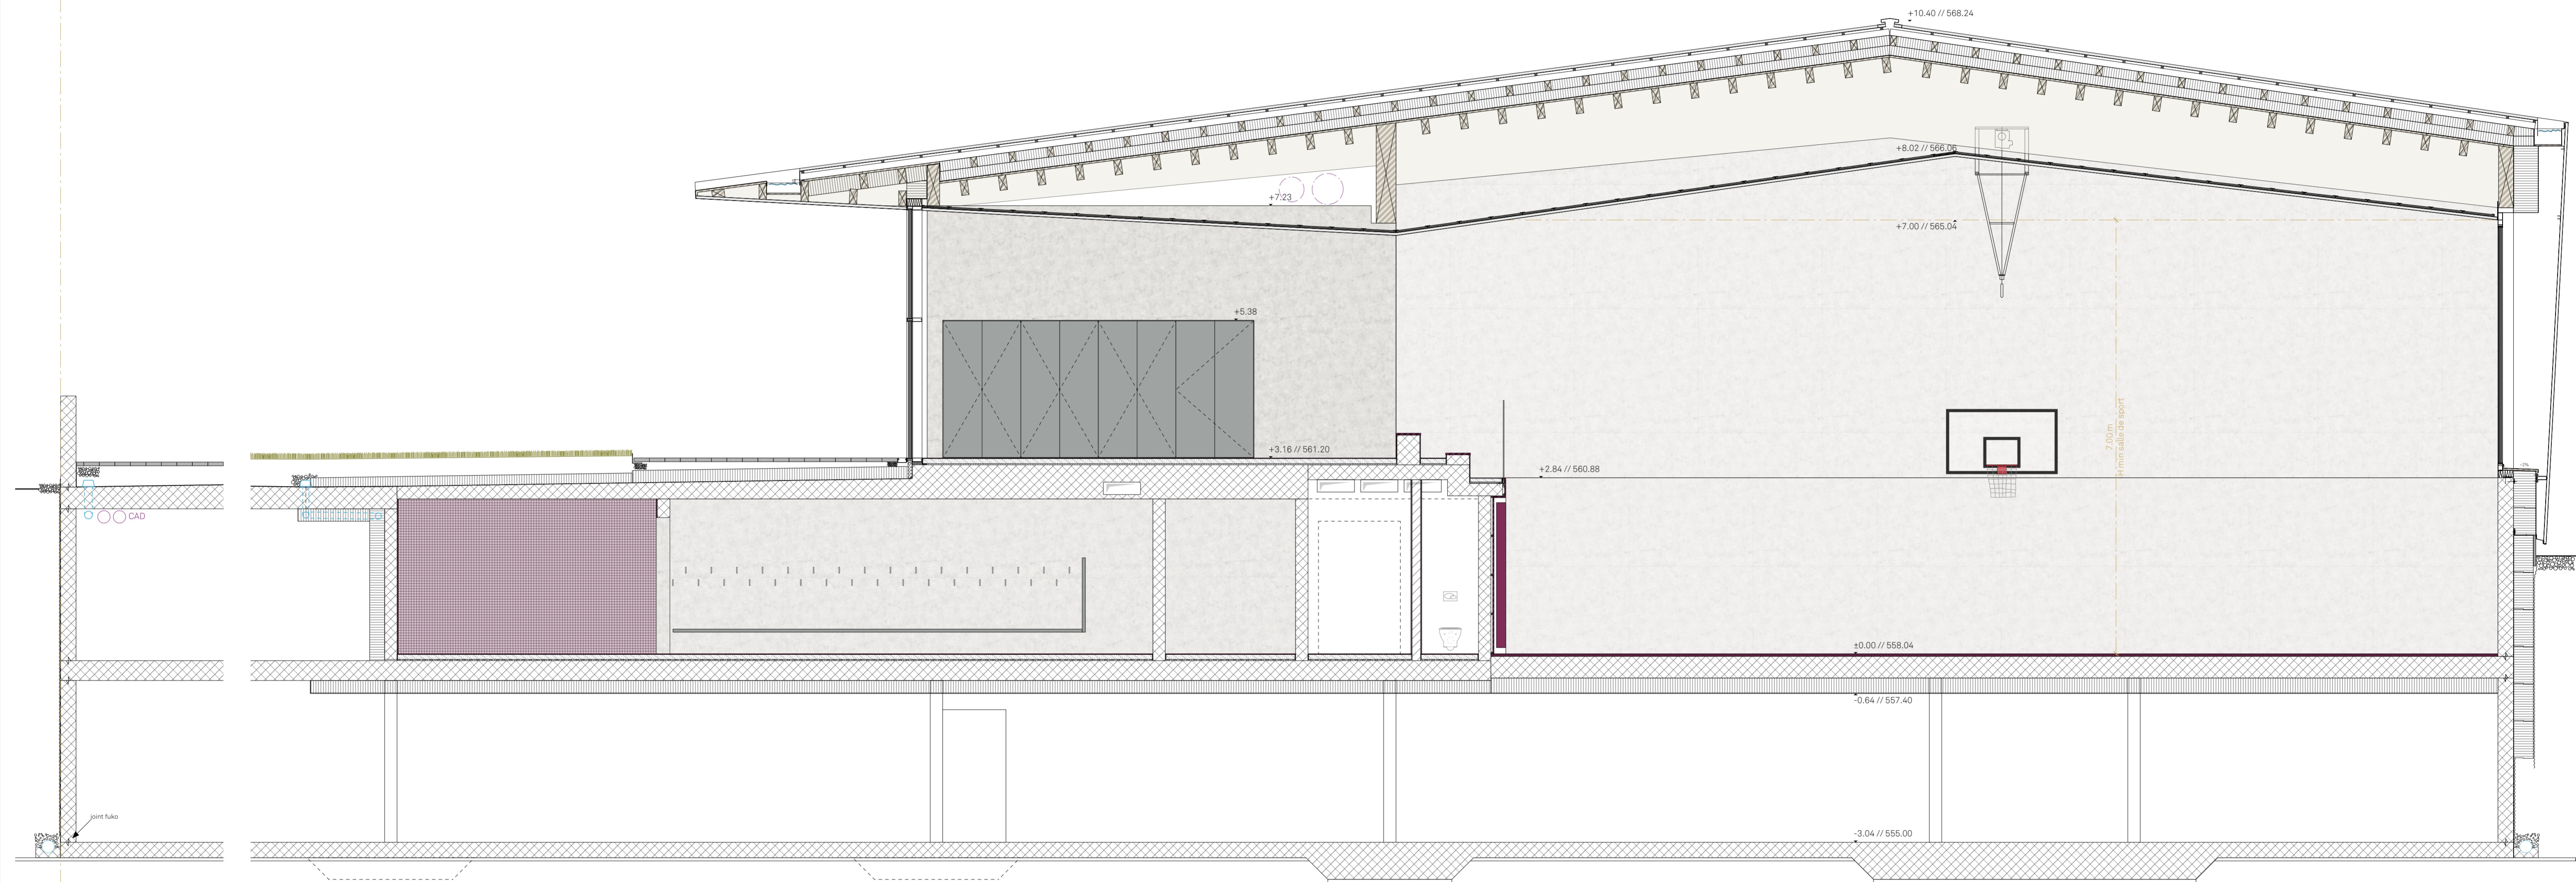

VIRDIS + KLR

COR - SALLE DE SPORT + PARKING
CORCELLES NE

Maître de l'ouvrage Commune de Corcelles-Cormondrèche Rue de la Croix 7 | CP 64 | 2035 Corcelles NE | 032 732 95 20

VIRDIS + KLR p.a. virdis architecture sàrl fonderie 8c | 1700 fribourg | t.026 422 38 70 | office@virdis.ch

coupe aa // axe 4

A0012

Dessin ir

Echelle 1:50

Format A1

Phase SIA exécution

Date 31.10.2017

Index A

±0.00 = 568.04

Index B Modification /

Date /

